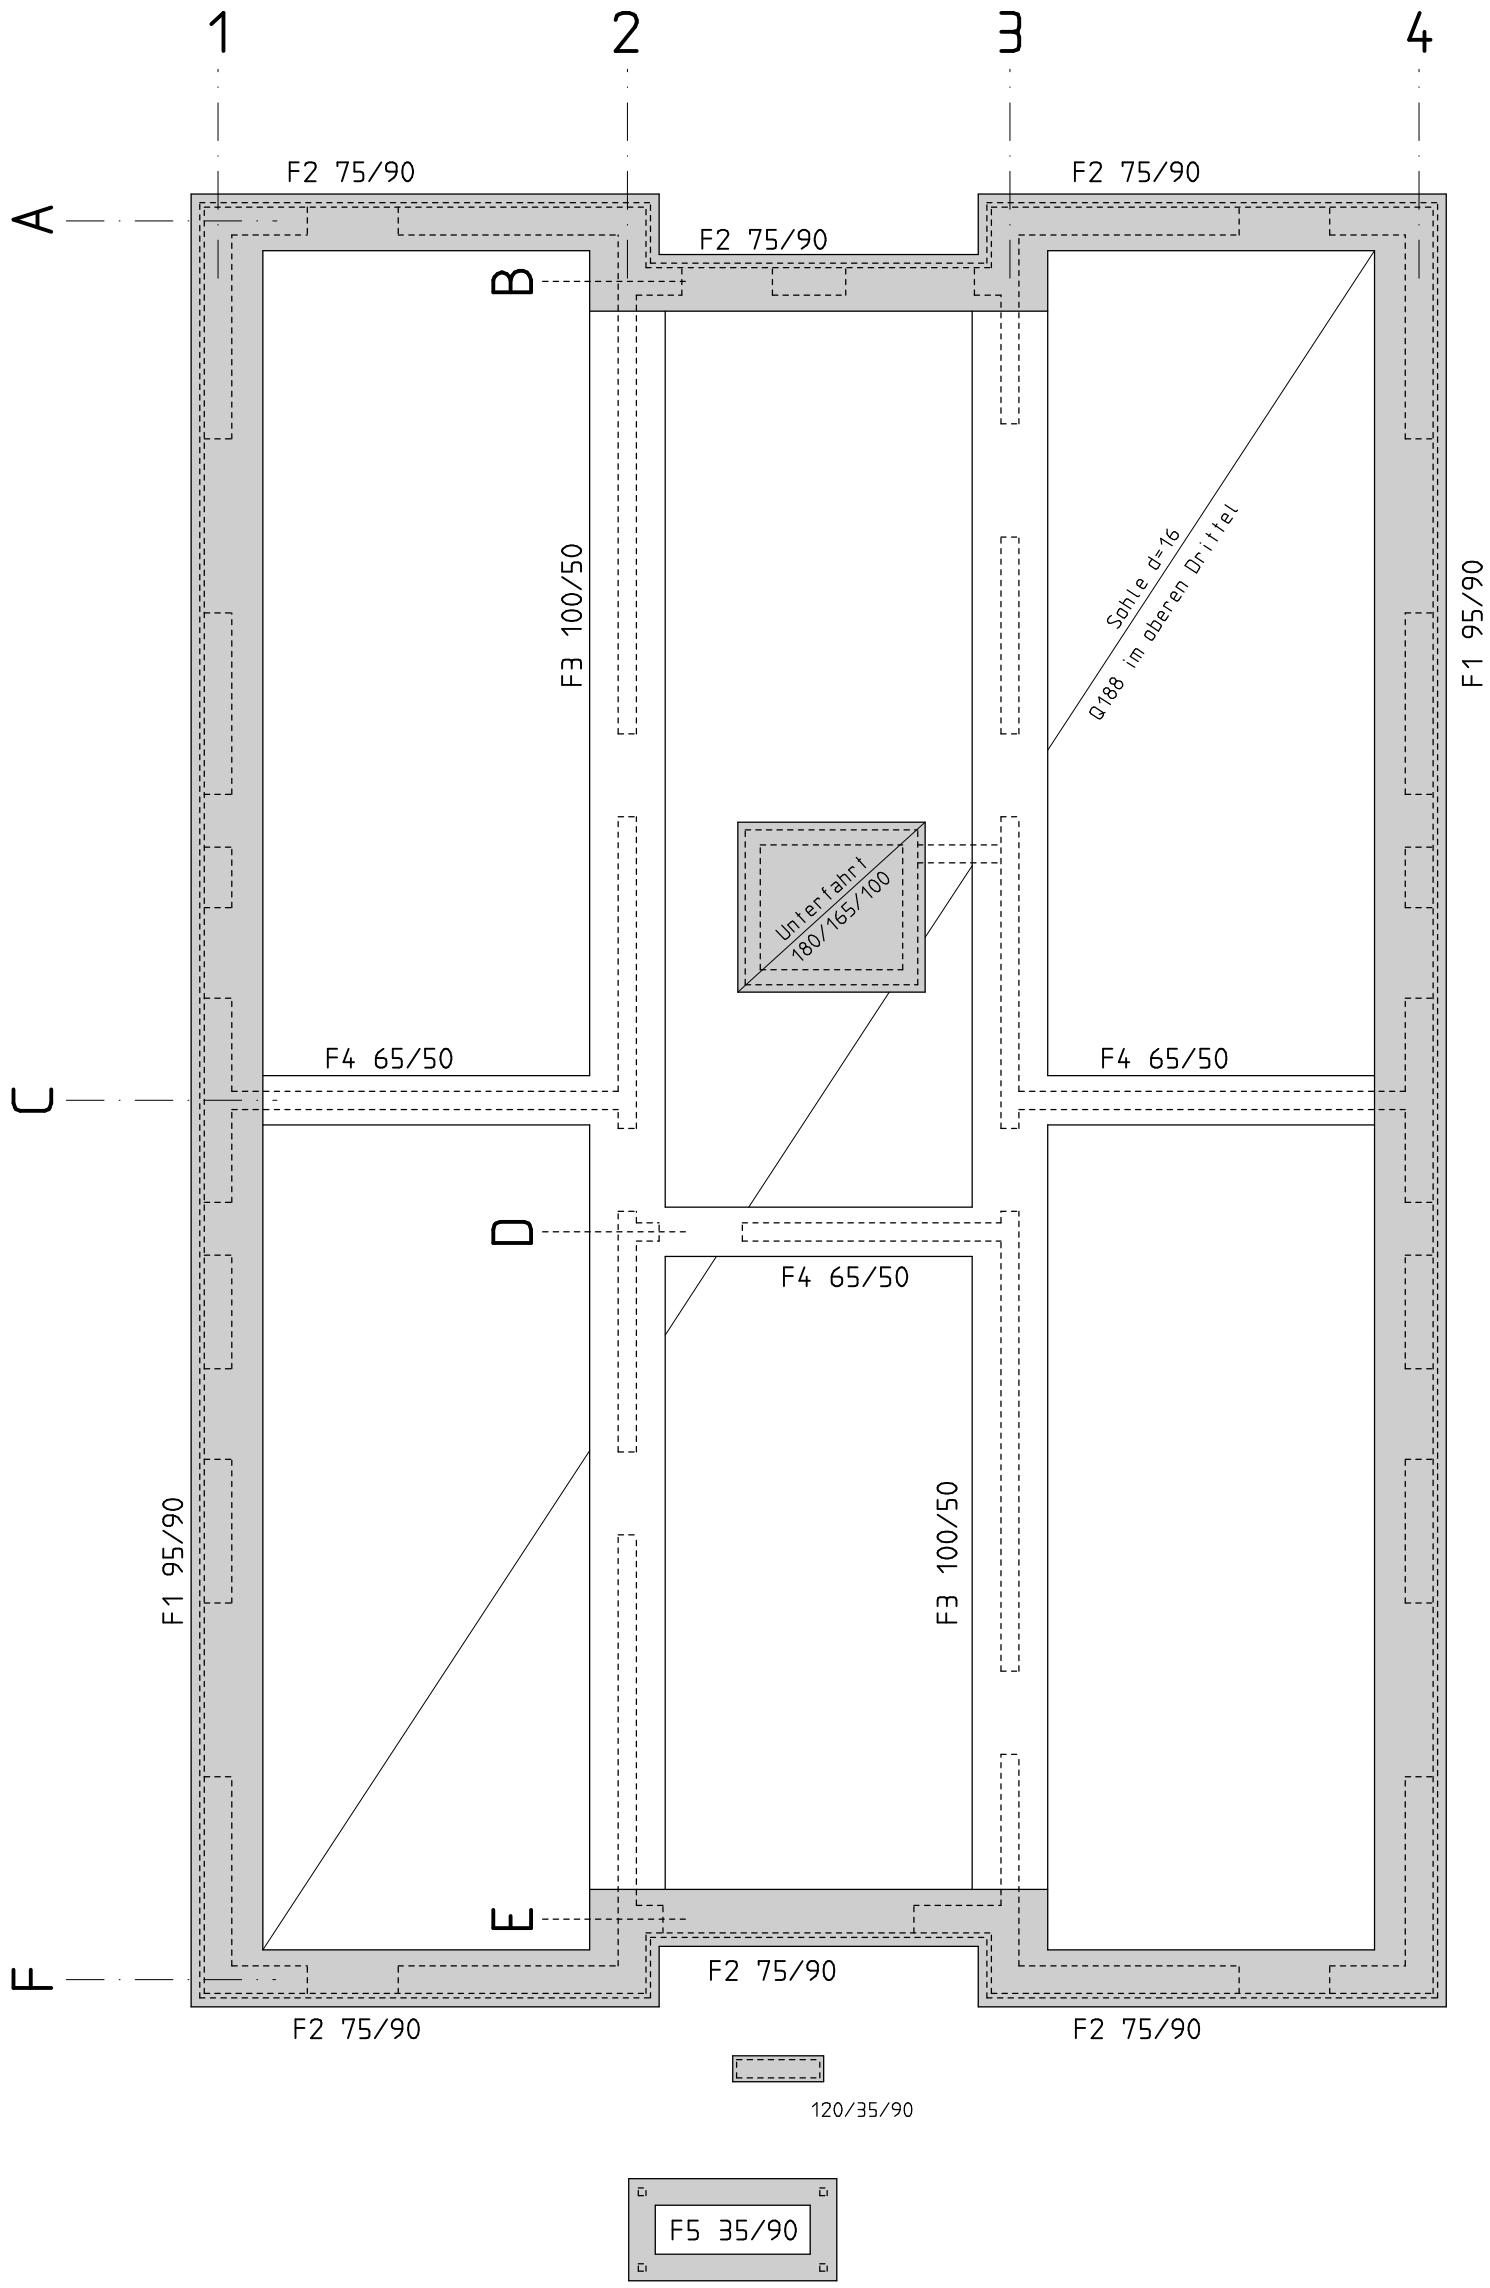


| | | | |
|---|---|---|---|
| Bauvorhaben | Kieler Modell<br>Flüchtlingswohnen in Schleswig-Holstein | BLATT-NR. | INDEX |
| | | P5 | 25.04.16 |
| Bauteil | Gründung | Auftrag | |
| | | 16/001 | |
| Bauplan Rothe GmbH Lornsenstraße 48 24105 Kiel | | Tel.: 0431 / 32006-91 | |

-isb cad-